

KHB Kunsthochschule Berlin Weissensee **see**

Buehringstrasse 20, 13086 Berlin - Weissensee

Modernisierung-/ Sanierung EINGANGSHALLE - FOYER und PFOERTNERRAUM

Bauherr:
Kunsthochschule Berlin Weissensee - vertreten durch SenStadt Berlin
Buehringstrasse 20
13086 Berlin - Weissensee


Architektur:
BAUKANZLEI
Raabe/Strasse 10
10 405 Berlin - Prenzlauer Berg

Planinhalt
Deckenuntersichtsplan - Foyer

Plannummer
5. 505

Die Zeichnung ist angefertigt nach oertlichem Aufmass und vorhandenem Planmaterial vom Mai 1993
Bauen im Bestand, alle Massen sind am Bau zu nehmen und zu prüfen !! bei Abweichungen ist die Bauleitung zu unterrichten

Datum	Blattformat	geändert	Index	gezeichnet	Massstab
14.09.06	106,00 x 29,50		00	baukanzlei	M 1:50

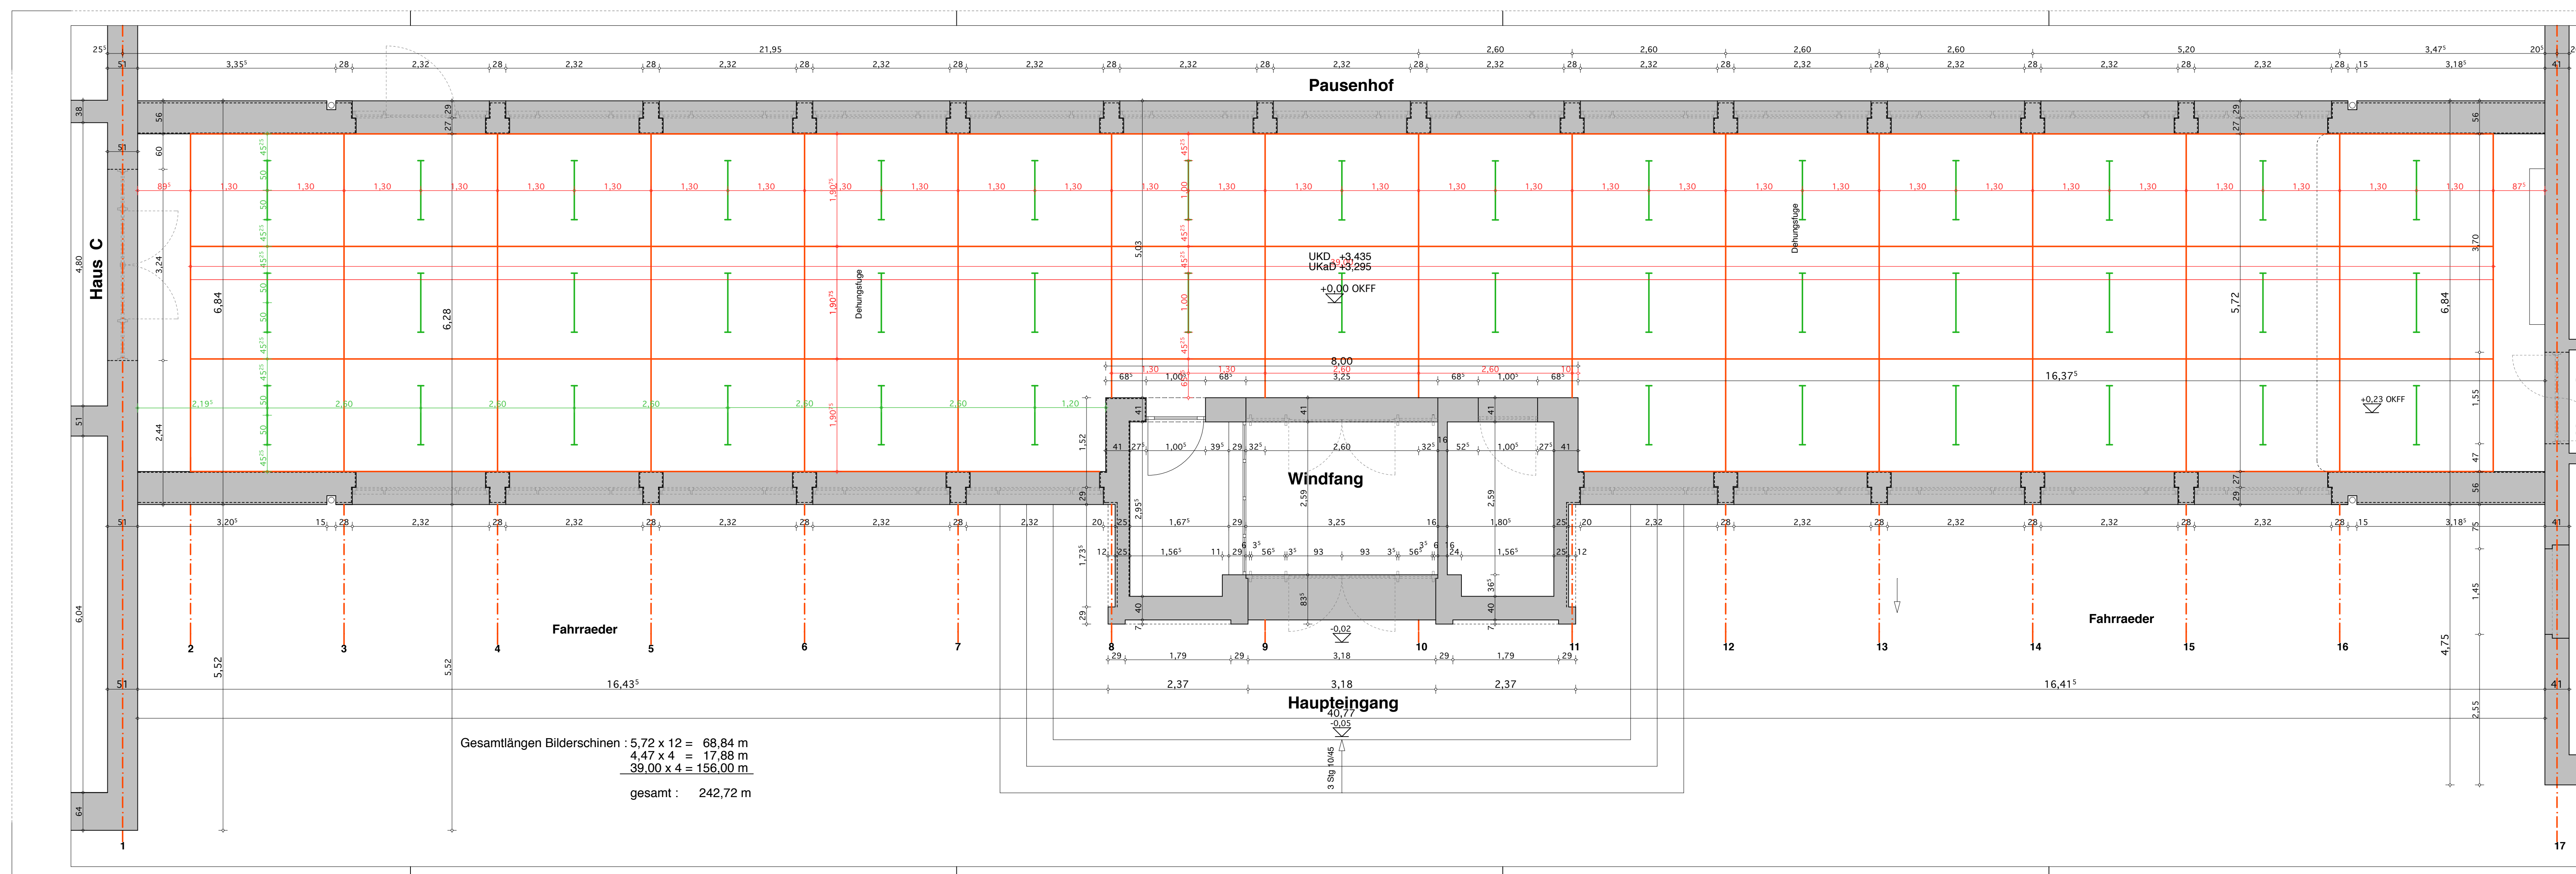

KHB Kunsthochschule Berlin Weissensee **see**

Buehringstrasse 20, 13086 Berlin - Weissensee

Modernisierung-/ Sanierung EINGANGSHALLE - FOYER und PFOERTNERRAUM

Bauherr:
Kunsthochschule Berlin Weissensee - vertreten durch SenStadt Berlin
Buehringstrasse 20
13086 Berlin - Weissensee

Architektur:
BAUKANZLEI
Raabe/Strasse 10
10 405 Berlin - Prenzlauer Berg

Planinhalt
Deckenuntersichtsplan - Foyer

Plannummer
5. 505

Die Zeichnung ist angefertigt nach oertlichem Aufmass und vorhandenem Planmaterial vom Mai 1993
Bauen im Bestand, alle Massen sind am Bau zu nehmen und zu prüfen !! bei Abweichungen ist die Bauleitung zu unterrichten

Datum	Blattformat	geändert	Index	gezeichnet	Massstab
14.09.06	106,00 x 29,50		00	baukanzlei	M 1:50